


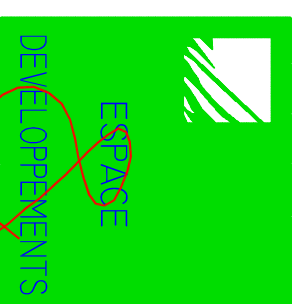

Departement du MORBIHAN

Commune de


MELRAND

Carte communale

APPROBATION

Approuvé par délibération
du Conseil Municipal du :

Approuvé par arrêté
préfectoral du :

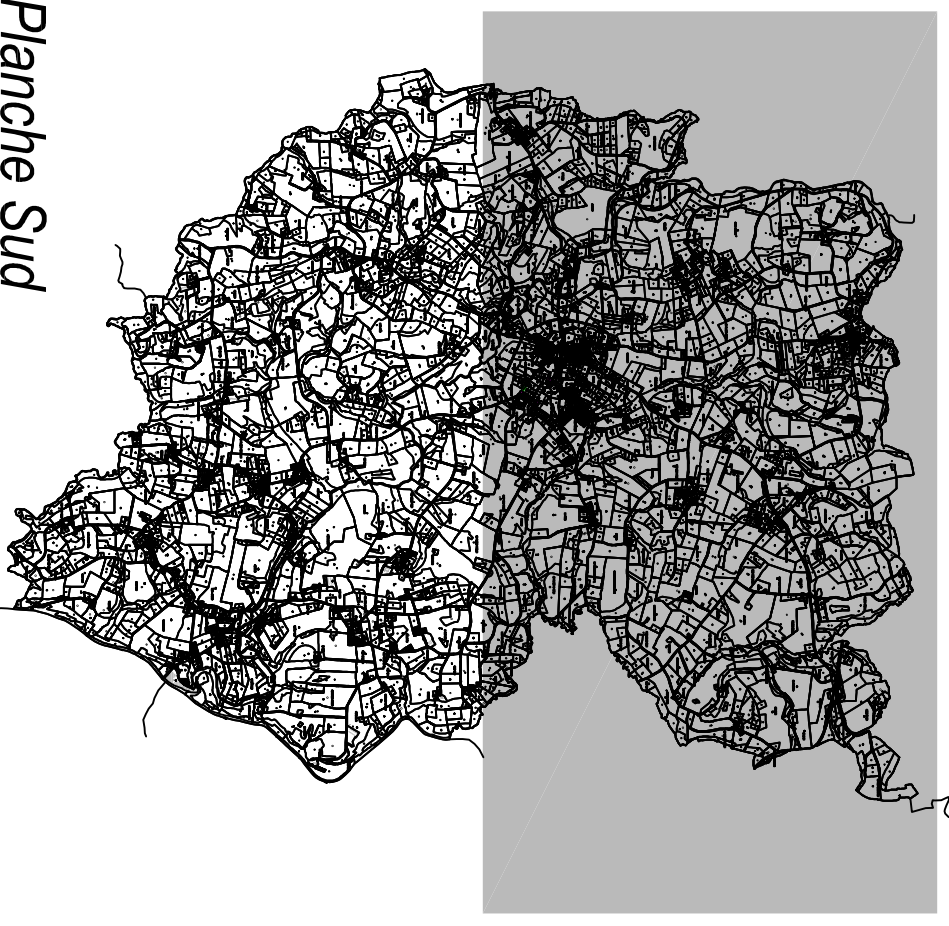

Plancie Sud

Echelle : 1/5000

ZONAGE

LEGENDE

Secteurs et périmètres constructibles

- Secteur où les constructions sont autorisées
- Secteur réservé à l'implantation d'activités économiques
- Secteur réservé à l'implantation d'activités de loisirs
- Périmètre concerné par une zone de protection (permis de démolir)
- Zone d'aménagement différé (Z.A.D.)
- Arrêté préfectoral du 8 Avril 2005
- Zone inondable

Eléments naturels du paysage à prendre en compte

- Principaux bosquets
- Zoncs humides
- Eléments paysagers et patrimoine dont la démolition est soumise à permis
- Patrimoine archéologique (Vase orné)
- Haies et talus à préserver

Informations utiles

- Zone de protection des eaux de baignade
- Marge de recul des routes départementales
- Circuit de randonnée - VTT
- Bosquets gérés par l'Office National des Forêts
- Protection des sites archéologiques



COMMUNE DE BUBRY

COMMUNE DE BUBRY

COMMUNE DE QUSTINIC

COMMUNE DE PLUMELIAU

COMMUNE DE PLUMELIAU

COMMUNE DE

ST BARTHELEMY

S