

Departement du MORBIHAN

Commune de

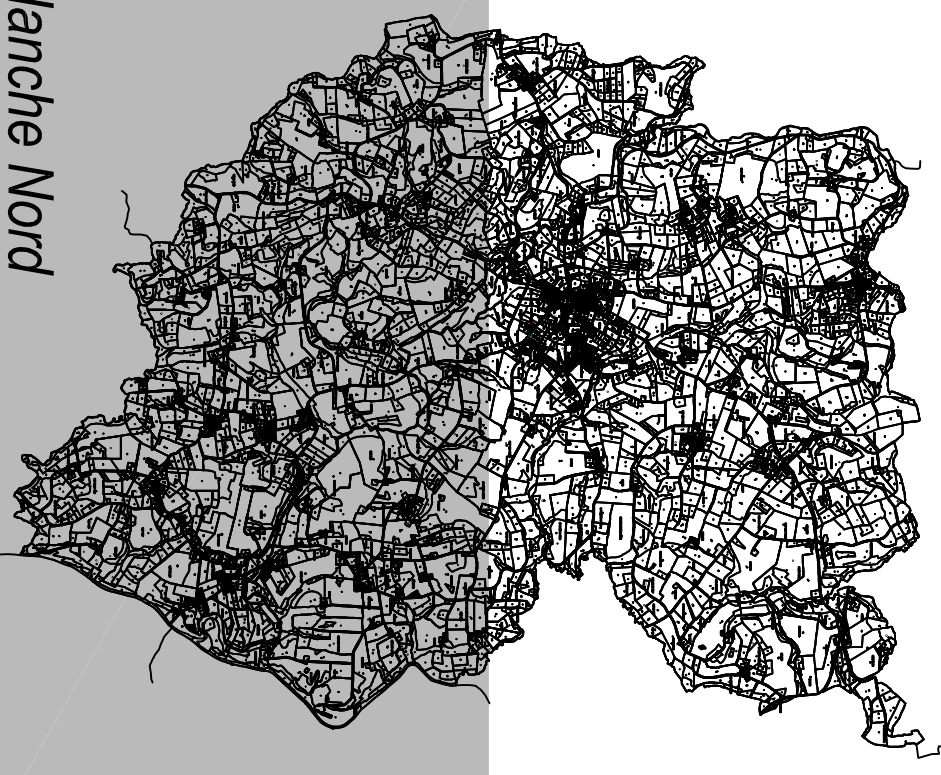
MELRAND

Carte communale

APPROBATION

Approuvé par délibération
du Conseil Municipal du :

Approuvé par arrêté
préfectoral du :


Planche Nord

Echelle : 1/5000

ZONAGE

LEGENDE

Secteurs et périmètres constructibles

- Secteur où les constructions sont autorisées
- Secteur réservé à l'implantation d'activités économiques
- Secteur réservé à l'implantation d'activités de loisirs
- Village de l'an III
- Périmètre concerné par une zone de protection (permis de démolir)
- Zone d'aménagement différencié (Z.A.D.)
- Arrêté préfectoral du 8 avril 2005
- Zone inondable

Eléments naturels du paysage
à prendre en compte

- Principaux bosquets
- Zones humides
- Eléments paysagers et patrimoine dont la démolition est soumise à permis
- Patrimoine archéologique (Voie romaine)
- Haies et talus à préserver

Informations utiles

- Zone de protection des eaux de baignade
- Marge de recul des routes départementales
- Circuit de randonnée - VTT
- Bosquets gérés par l'Office National des Forêts
- Protection des sites archéologiques

COMMUNE DE GUERN

COMMUNE DE GUERN

COMMUNE DE BIEUZY

COMMUNE DE BUBRY

COMMUNE
DE
BUBRY

COMMUNE DE BIEUZY

